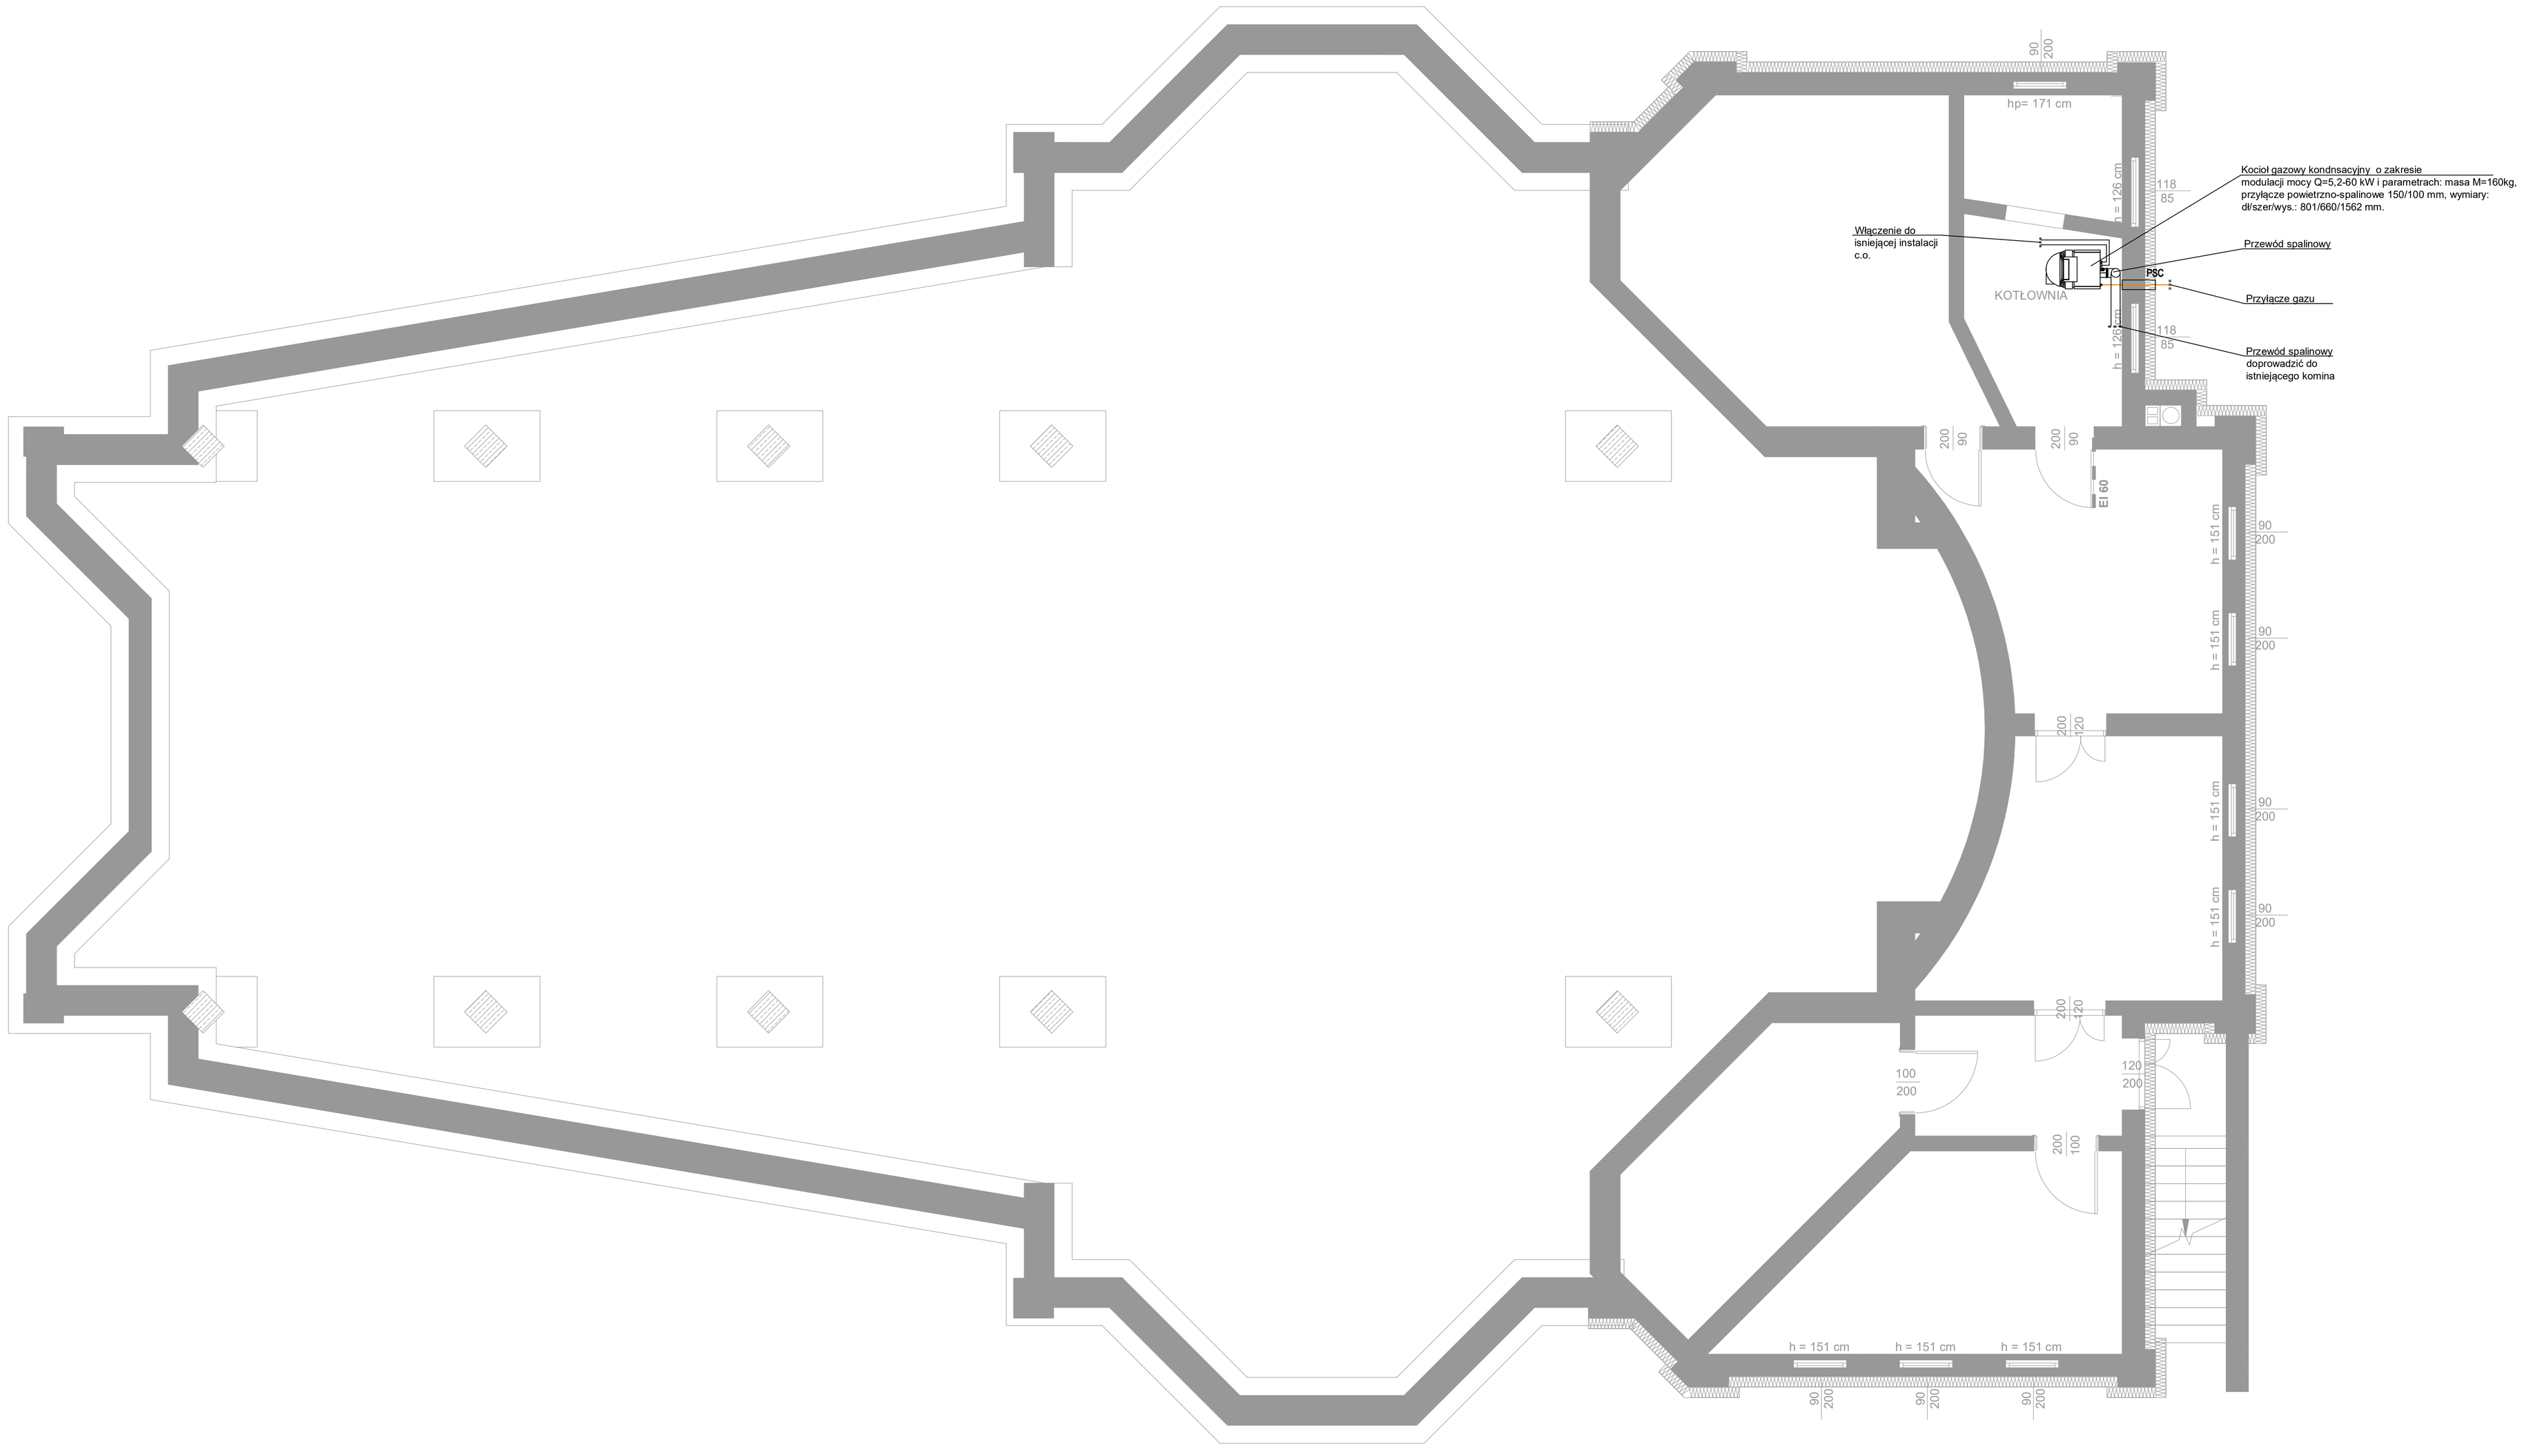

UWAGI:

1. Rysunek należy rozpatrywać łącznie z pozostałymi rysunkami instalacji sanitarnych.
2. Przejścia przewodów przez przegrody budowlane należy zabezpieczyć tulejami ochronnymi o dwie dymensje większe niż przewód.
3. W przypadku kolizji z innymi instalacjami kolizję rozwiązywać bezpośrednio na budowie.
4. W najwyższych punktach instalacji centralnego ogrzewania wykonać odpowietrzenia, w najniższych zamontować zawory umożliwiające spust czynnika grzewczego.
5. Poziomy i piony instalacji centralnego ogrzewania zaizolować wg Rozporządzenia Ministra Infrastruktury z dnia 12.04.2002 r. w sprawie warunków technicznych jakim powinny odpowiadać budynki i ich usytuowanie (Dz.U. nr 75 z 15.06.2002 r. poz. 690) wraz z późniejszymi zmianami.
6. Niniejszy rysunek stanowi integralną część projektu budowlanego i należy rozpatrywać go łącznie z opisem technicznym.
7technliczne i technologiczneznależy bezwzględnie konsultować i zatwierdzić z autorem niniejszego opracowania.
8. Kopiowanie lub rozpowszechnianie całości lub fragmentu niniejszej dokumentacji bez pisemnego zezwolenia autora jest prawnie zabronione. Opracowana dokumentacja projektowa stanowi własność inwestora i nie może być udostępniana osobom trzecim bez jego zgody.

LEGENDA:

- Przewód instalacji gazowej
- Zasilanie CO (przewody prowadzone pod stropem)
- Powrót CO (przewody prowadzone pod stropem)

Nazwa inwestycji	TERMOMODERNIZACJA KOŚCIOŁA PARAFIALNEGO W LISOWIE		
Branża	SANITARNA	Stadium PROJEKT BUDOWLANY	
Inwestor	PARAFIA RZYMSKOKATOLICKA P.W. WNIEBOWSTĄPIENIA PAŃSKIEGO, LISÓW 2D, 21-100 LUBARTÓW		
Adres	Działka nr 383/1 Lisów 2D, ul. Kopernika, gmina Lubartów		Data 06-2019
Tytuł rysunku	RZUT PIWNIC		Skala 1 : 50
Projektował	mgr inż. Maciej Grzegolec SWK/0066/POOS/11		Podpis
Opracował			Podpis
Sprawdził	mgr inż. Paulina Grzegolec SWK/0243/PBS/17		Podpis
Nr rysunku			S/01